Legenda

- Finestra
- Scossalina (da ordinare separatamente)
- Isolamento termico WD

1. Doppia guarnizione di battuta
2. Giunto di connessione pre-installato per telo interno
3. Nastratura
4. Isolante perimetrale di raccordo
5. Avvolgibile esterno
6. Guarnizione di raccordo e tenuta all'acqua
7. Elemento perimetrale termoisolante pre-installato
8. Scossalina a montaggio rapido
9. Nastratura esterna
10. Staffe di fissaggio
11. Tegola marsigliese
12. Listello porta tegola
13. Telo di tenuta all'acqua
14. Isolante esterno
15. Controtelaio esterno
16. Intonaco
17. Trave portante
18. Tavelle
19. Strato di ventilazione
20. X-lam
21. Nastratura/Telo
22. Isolante per impiantistica
23. Barriera al vapore
24. Trave lamellare
25. Perlina

Sezione verticale
Pendenza 45°

SCALA 1:5

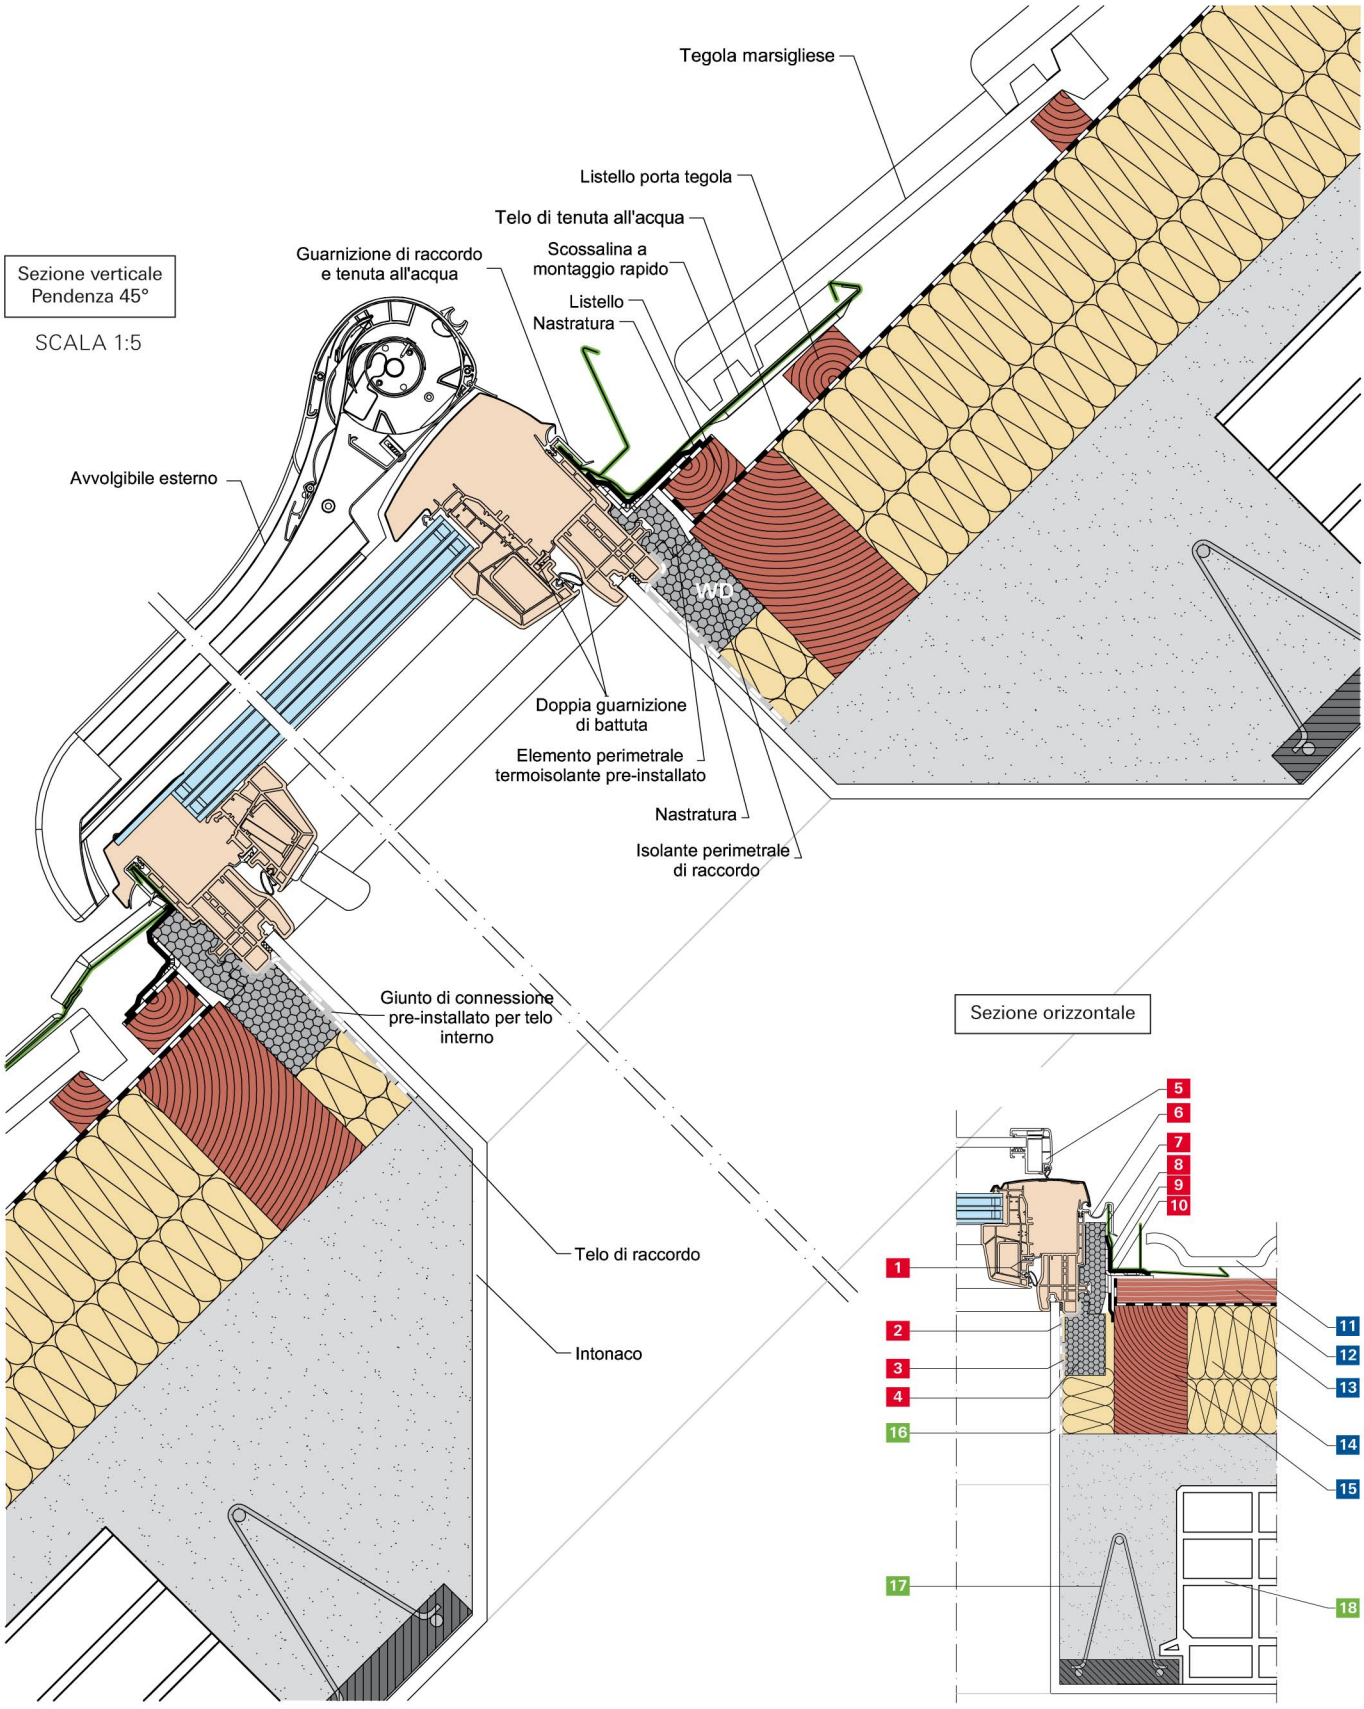

Sezione orizzontale