



SCURONE TIPO J

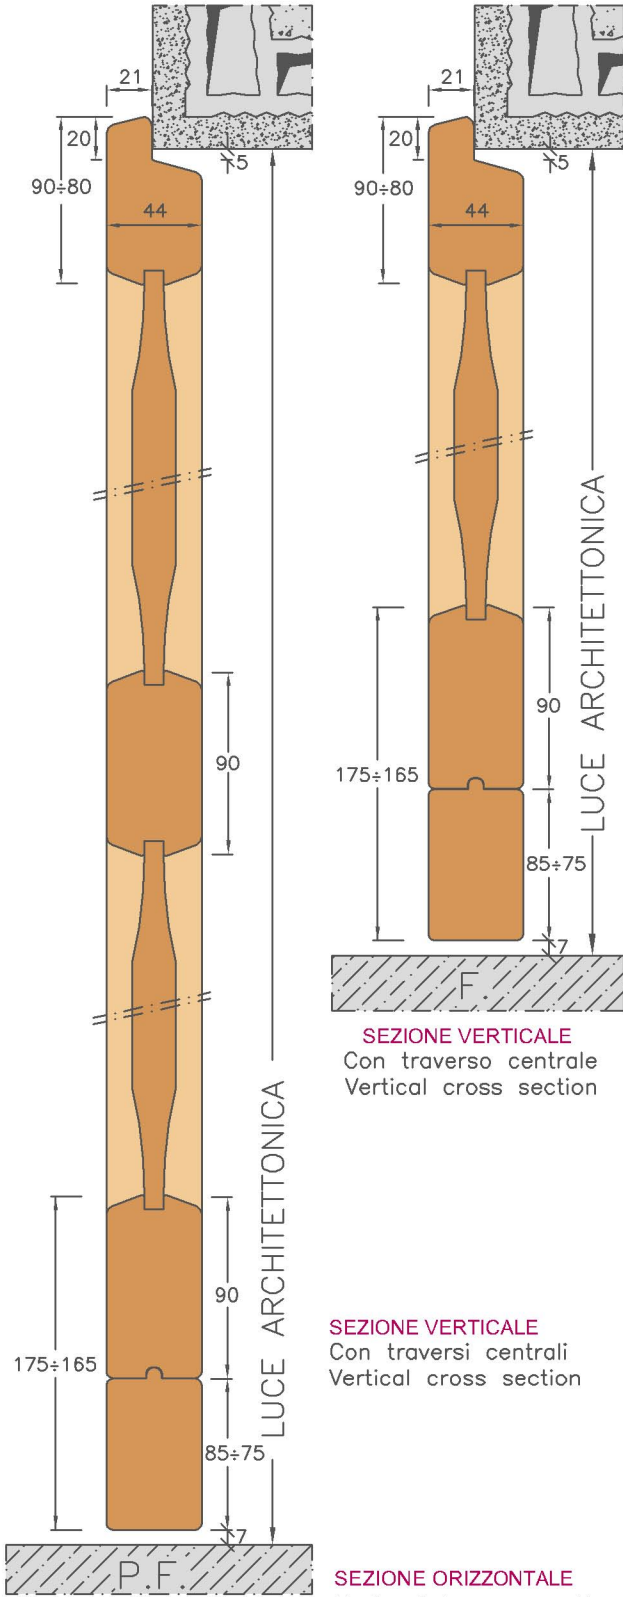


SEZIONE VERTICALE
Con traverso centrale
Vertical cross section

SEZIONE VERTICALE
Con traversi centrali
Vertical cross section


SEZIONE ORIZZONTALE
Horizontal cross section

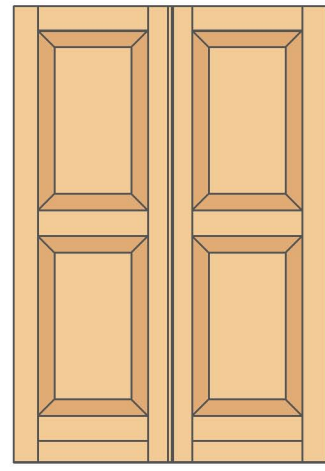

PROSPETTI INTERNO-ESTERNO
F. - Con traverso centrale
Internal-external views

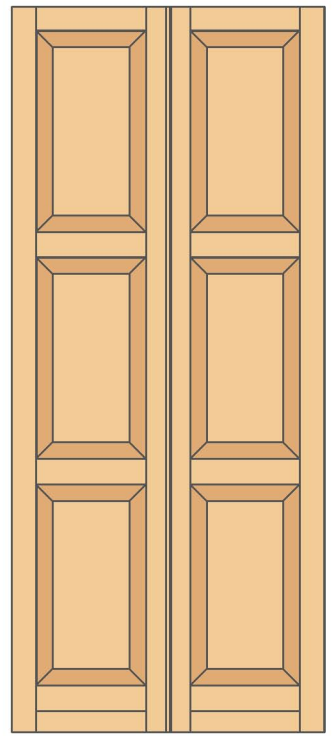

PROSPETTI INTERNO-ESTERNO
P.F. - Con traversi centrali
Internal-external views

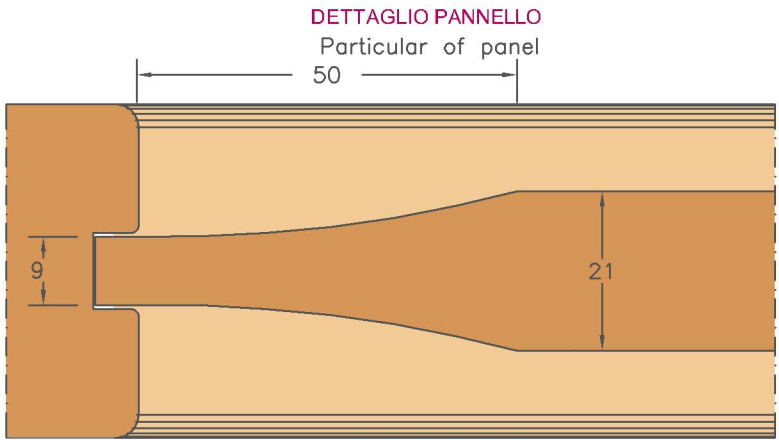

DETTAGLIO PANNELLO
Particular of panel

"ARIA" STANDARD STANDARD "AIR"	
1 ANTA	10 mm
2 ANTE	16 mm
3 ANTE	20 mm
4 ANTE	24 mm
ALTEZZA	12 mm

