

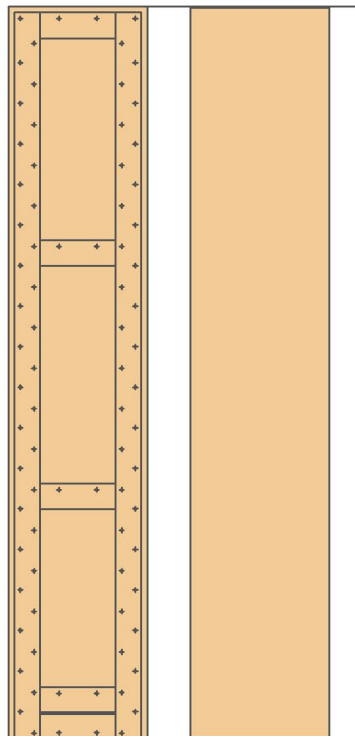
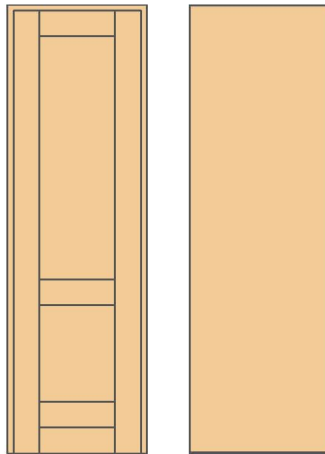


# SCURONE TIPO N

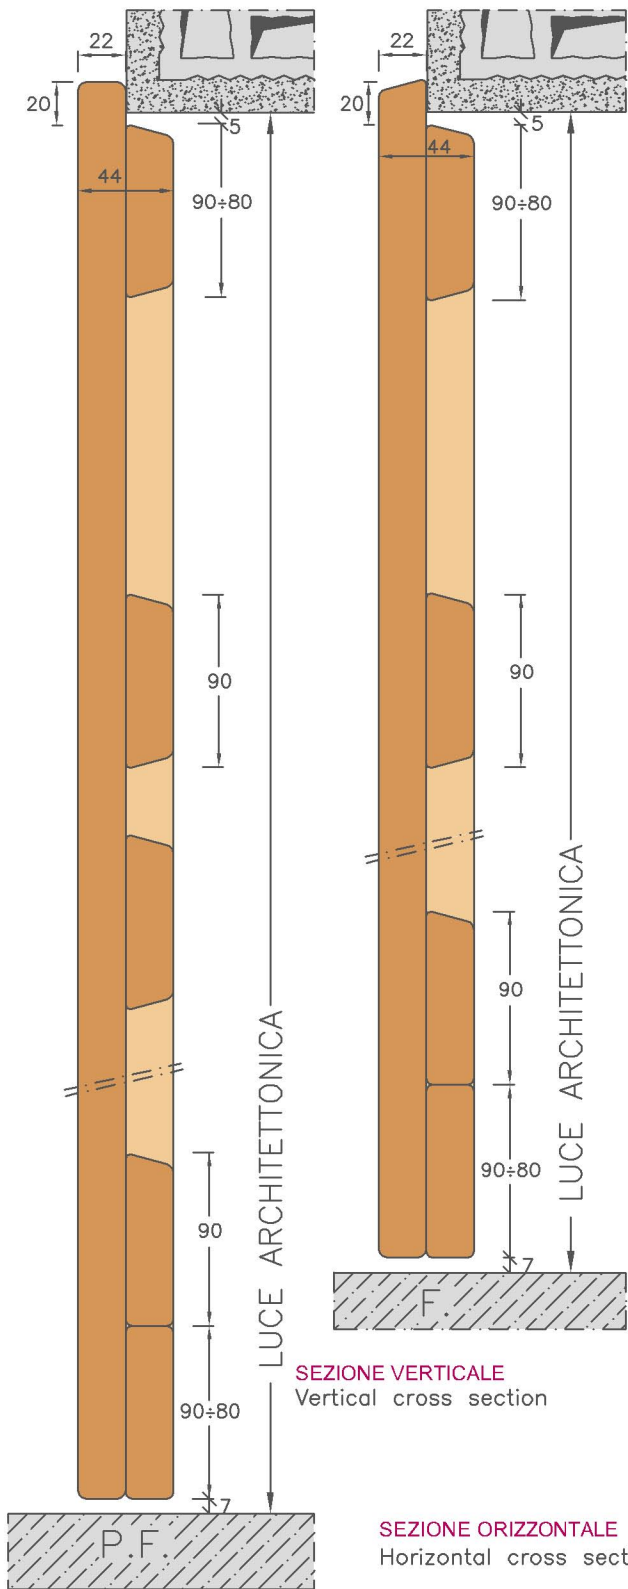

DETTAGLIO LISTARELLE  
Particular of slat

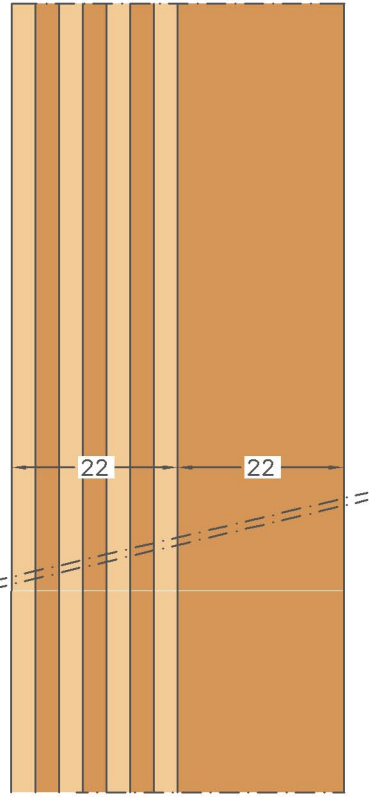

"ARIA" STANDARD STANDARD "AIR"	
1 ANTA	10 mm
2 ANTE	16 mm
3 ANTE	20 mm
4 ANTE	24 mm
ALTEZZA	12 mm

